

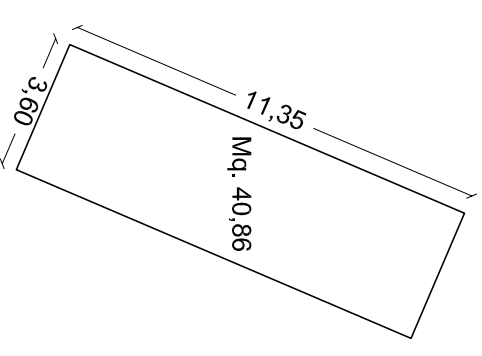


Fabbricato 5 - tettoia

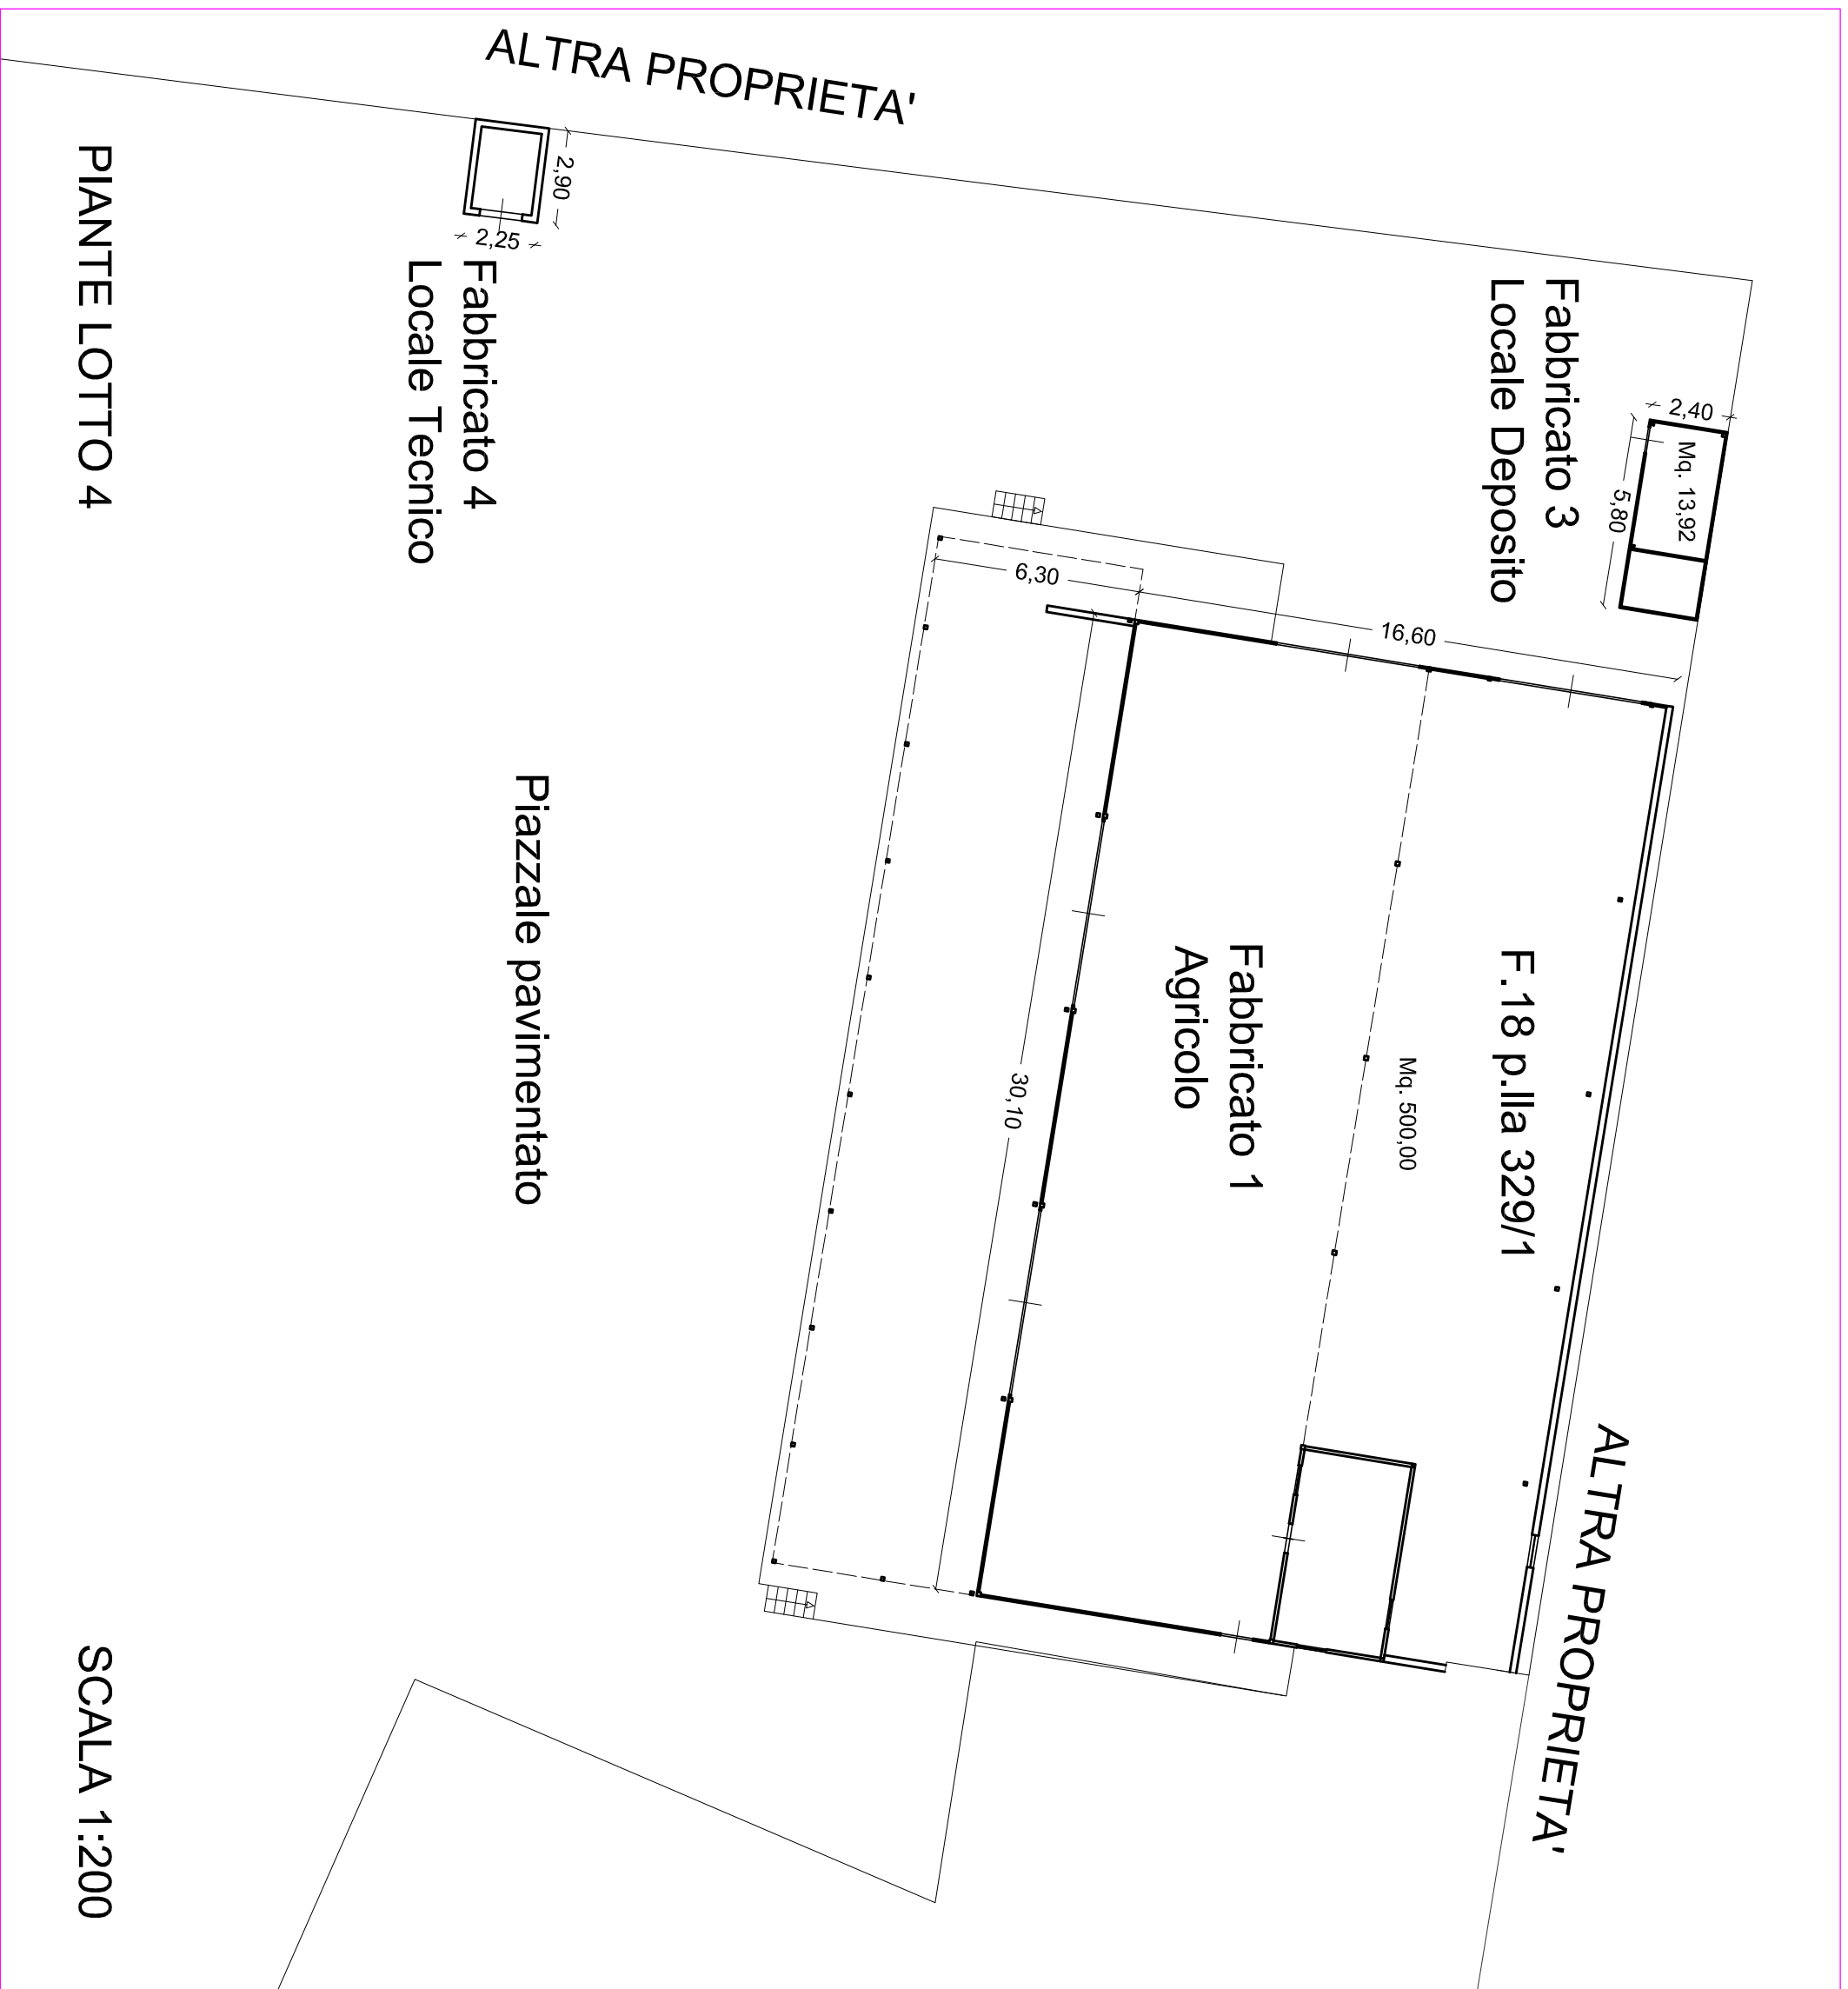

Foglio 18 P.Illa 329 Sub.4 1:200

Fabbricato 2 Deposito

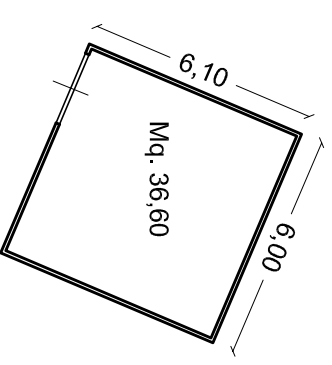

SCALA 1:200

1:200